





SECCIÓN CONSTRUCTIVA

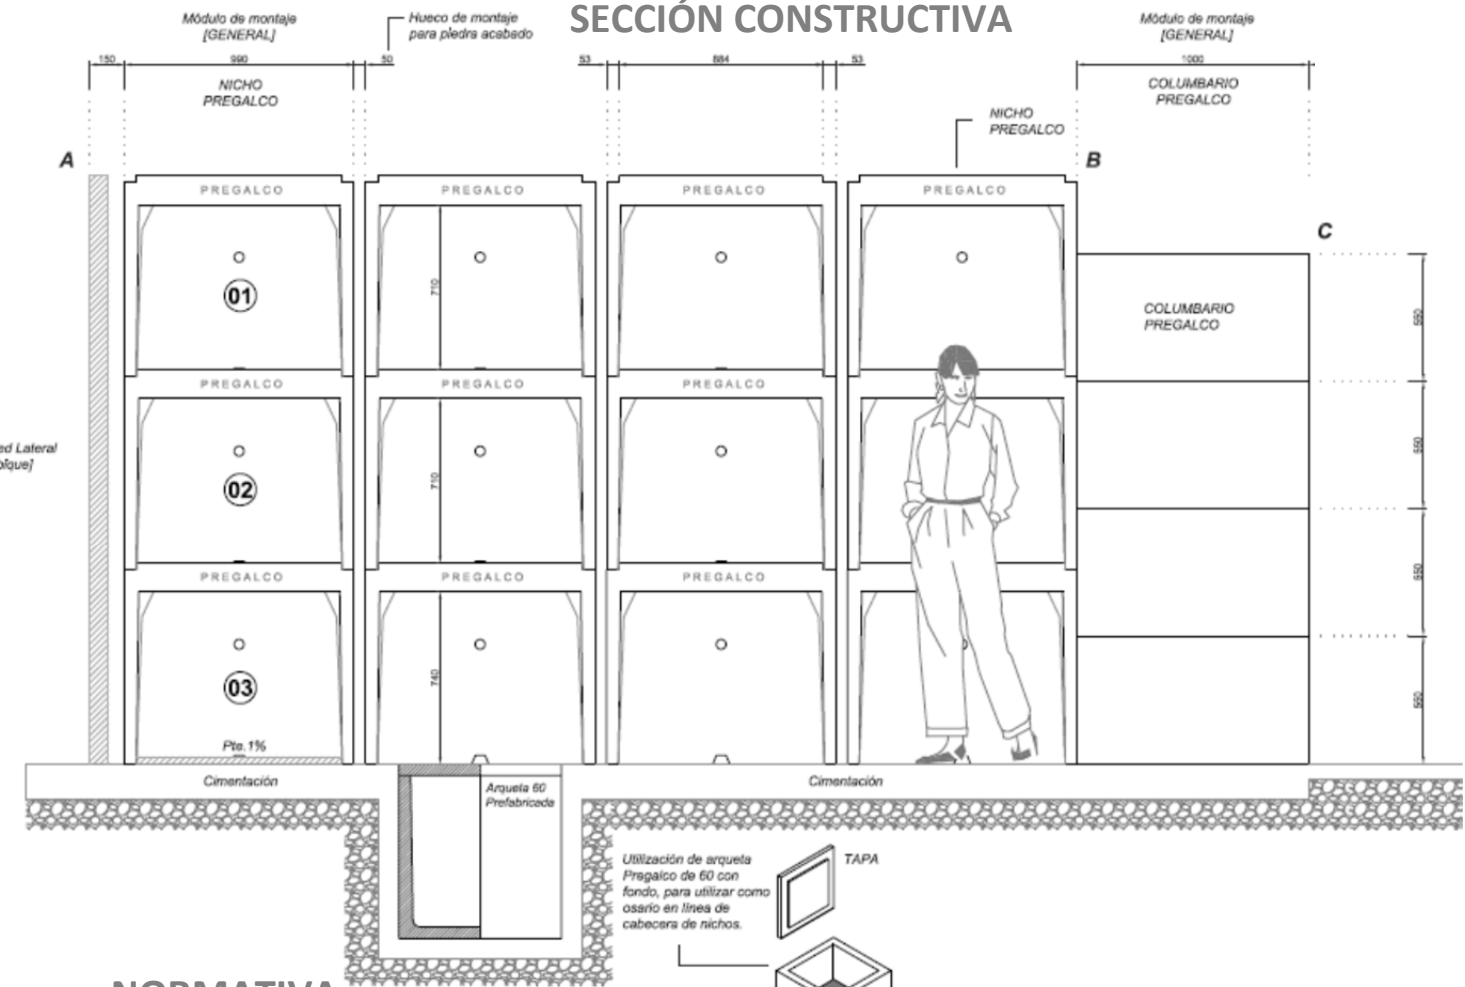

MONTAJE NICHOS

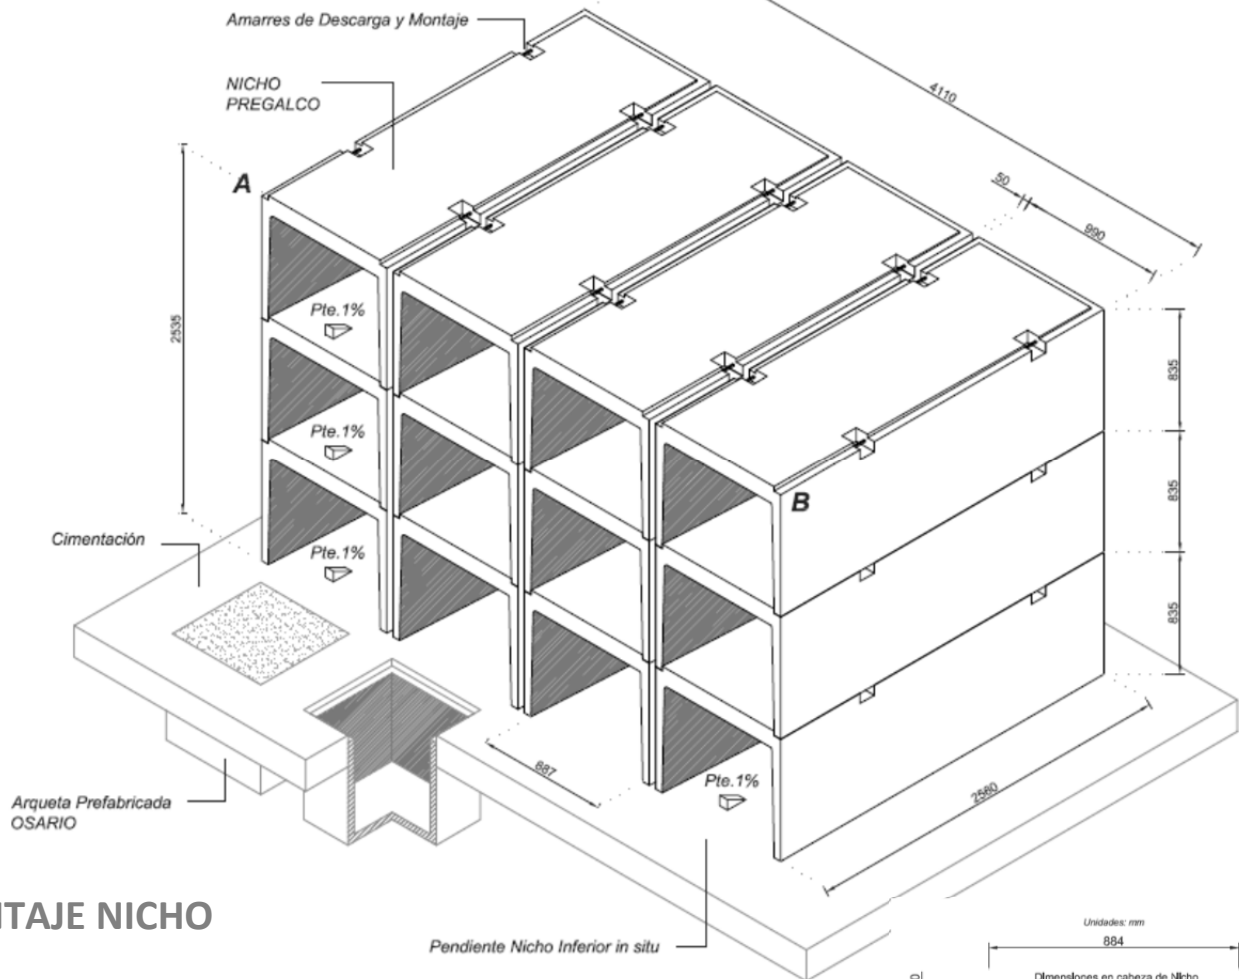

MONTAJE NICHOS Y COLUMBARIO

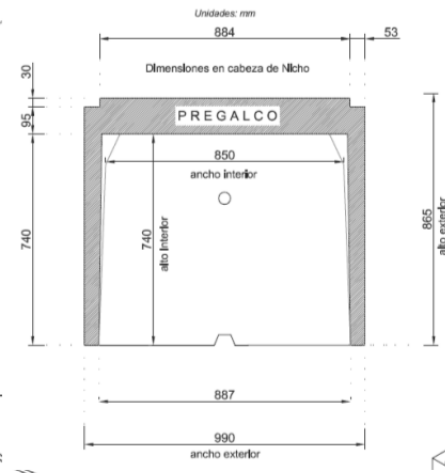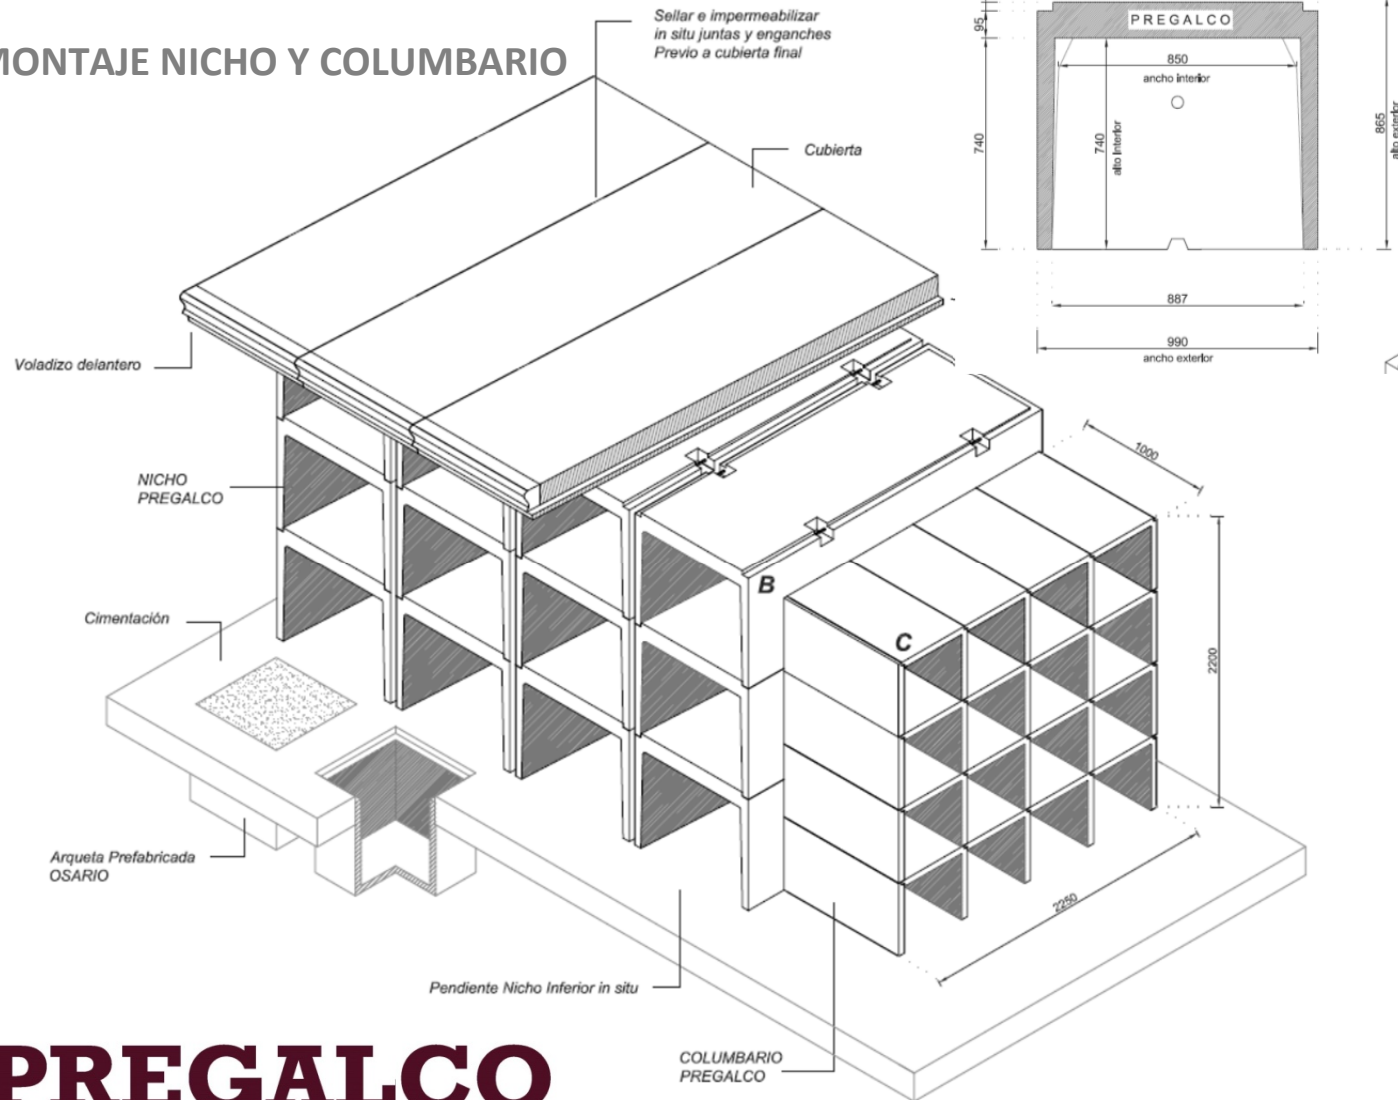

NORMATIVA

TOLERANCIAS DE FABRICACIÓN

- EHE - 2008 [PREFABRICADO]**
- Desviación de la longitud: +/- 20 mm
 - Desviación del ancho: +/- 5 mm
 - Desviación del espesor: +/- 5 mm
 - Flecha lateral media respecto al plano vertical que contiene al eje de la pieza en función de la longitud (altura de placa: +/- 6 mm)

CONDICIONES SEPULTURAS RD 151/2014

POLICIA SANITARIA MORTUORIA DE GALICIA

- ARTº 27
- LAS MEDIDAS DEL HUECO INTERIOR DE LOS NICHOS SERÁN LAS SIGUIENTES: TENDRÁN COMO MÍNIMO, 0,85 METROS DE ANCHO POR 0,70 METROS DE ALTO Y 2,40 METROS DE PROFUNDIDAD
- | | | |
|----------|--------------|--------|
| PREGALCO | ANCHO: | 0,88 m |
| | ALTO: | 0,74 m |
| | PROFUNDIDAD: | 2,50 m |


CONDICIONES SEPULTURAS RD 151/2014

POLICIA SANITARIA MORTUORIA DE GALICIA

- ARTº 27
- LOS MATERIALES UTILIZADOS EN LA CONSTRUCCIÓN DE NICHOS SERÁN IMPERMEABLES. CADA UNIDAD DE ENTERRAMIENTO SERÁ PERMEABLE, ASEGURÁNDOSE UN DRENAJE ADECUADO Y UNA EXPANSIÓN DE LOS GASES EN CONDICIONES DE INOCUIDAD Y SALIDA AL EXTERIOR POR LA PARTE MÁS ELEVADA.

NICHOS PREGALCO

PESO: 1320 kg/ud

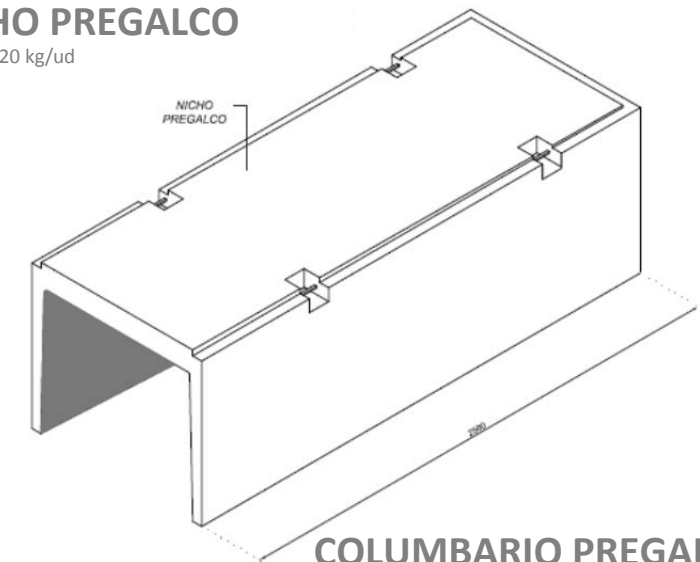

COLUMBARIO PREGALCO

